



ΕΦΗΜΕΡΙΣ ΤΗΣ ΚΥΒΕΡΝΗΣΕΩΣ

ΤΗΣ ΕΛΛΗΝΙΚΗΣ ΔΗΜΟΚΡΑΤΙΑΣ

ΤΕΥΧΟΣ ΤΕΤΑΡΤΟ **Αρ. Φύλλου 85**

12 Φεβρουαρίου 2002

ΠΕΡΙΕΧΟΜΕΝΑ

ΑΠΟΦΑΣΕΙΣ

ΑΠΟΦΑΣΕΙΣ

Αριθ. 1000777/35/Β0010 (1)

Καθορισμός ορίων του αιγιαλού, παραλίας, στη θέση «Παραλία Δικέλλων» Ν. Έβρου.

Ο ΥΠΟΥΡΓΟΣ ΟΙΚΟΝΟΜΙΚΩΝ

Έχοντας υπόψη:

1. Τις διατάξεις της παρ. 2 του άρθρου 34 του Ν. 2971/19.12.2001 (ΦΕΚ 285/τ. Α΄/19.12.2001) «περί αιγιαλού & παραλίας» σύμφωνα με τις οποίες οι εκκρεμείς υποθέσεις που αφορούν τον καθορισμό αιγιαλού και παραλίας εξακολουθούν να διέπονται από τις ισχύουσες μέχρι την έναρξη ισχύος του νόμου αυτού διατάξεις.

2. Τις διατάξεις των άρθρων 1 μέχρι και 7 του Α. Ν. 2344/1940 «περί αιγιαλού και παραλίας» όπως τροποποιήθηκαν και συμπληρώθηκαν με τις διατάξεις του άρθρου 13 του Ν. 1078/1980 και του άρθρου 23 του Ν. 1337/1983.

3. Τις διατάξεις του Ν. 3200/55 περί διοικητικής αποκέντρωσης όπως αυτές τροποποιήθηκαν και ισχύουν σήμερα με τα Ν.Δ. 532/70, Β.Δ. 704/70, Β.Δ. 705/70, Β.Δ. 192/72, Π.Δ. 71/84, Π.Δ. 347/86, Ν. 2026/92 και Π.Δ. 97/93.

4. Τις διατάξεις του Ν.Δ. 439/70 «περί συμπληρώσεως των διατάξεων περί αιγιαλού».

5. Τις διατάξεις του άρθρου 20 Ν. 719/77 «περί του τρόπου σύνταξης τοπογραφικών και υψομετρικών διαγραμμάτων από ιδιώτες μηχανικούς κλπ.».

6. Τις διατάξεις του άρθρου 100 του Π.Δ. 284/88 «περί συγκροτήσεως μεταξύ των άλλων και της Επιτροπής καθορισμού ορίων αιγιαλού και θέσεων αμμοληψίας».

7. Την υπ' αριθμ. 1078204/927/0006Α΄/6.8.92 κοινή Υπουργική Απόφαση των Υπουργών Προεδρίας και Οικονομικών, με την οποία διατηρείται σε ισχύ η Επιτροπή καθορισμού ορίων αιγιαλού και θέσεων αμμοληψίας.

8. Τις διατάξεις του άρθρου 19 παρ. 5 Ν. 2344/95, του άρθρου 52 παρ. 6 Ν. 2218/94, του άρθρου 4 παρ. 7 του Ν. 2240/94, δυνάμει των οποίων αρμοδιότητες του Υπουργείου Οικονομικών που είχαν μεταβιβασθεί στους Νομάρχες, ανήκουν στον Περ/κό Δ/ντή, σε συνδυασμό με αυτές του άρθρου 14 παρ. 2 του Ν. 2399/96 με τις οποίες προβλέπεται η κατάργηση των θέσεων των Περ/κών Δ/ντών, οι αρμοδιότητες πλέον του οποίου περιήλθαν στο Γενικό Γραμματέα της Περιφέρειας και ασκούνται από τον Αναπληρωτή Περ/κό Δ/ντή.

9. Τις διατάξεις του τέταρτου εδαφίου της παρ. 2 του άρθρου 1 και της παρ. 6 του ίδιου άρθρου του Ν. 2503/97 «Διοίκηση, οργάνωση, στελέχωση της Περιφέρειας, ρύθμιση θεμάτων για την τοπική αυτοδιοίκηση και άλλες διατάξεις» (ΦΕΚ 107/Α), σύμφωνα με τις οποίες οι Περιφερειακές Υπηρεσίες του Υπουργείου Οικονομικών, που συγκροτούσαν την Περιφερειακή Διοίκηση του Νομού ή Νομαρχίας, δεν υπήχθησαν στην ενιαία οργανική μονάδα της Περιφέρειας, ούτε καταργήθηκαν, αλλά αποτελούν από 1.9.97, Υπηρεσίες του Υπουργείου Οικονομικών.

10. Το αριθ. 28979/31.10.97 έγγραφο της Δ/νσης Διοίκησης του Υπ. Εσωτερικών Δημ. Διοίκησης & Αποκέντρωσης, σύμφωνα με το οποίο οι αρμοδιότητες του Γενικού Γραμματέα της Περιφέρειας σε θέματα Υπηρεσιών του Υπ. Οικονομικών μεταφέρονται από 1.9.97 στον Υπουργό Οικονομικών.

11. Την αριθ. 1100383/1330/Α0006/31.10.2001 (ΦΕΚ 1485/τ. Β΄/31.10.2001) κοινή απόφαση του Πρωθυπουργού και Υπουργού Οικονομικών «Περί ανάθεσης αρμοδιοτήτων του Υπουργού Οικονομικών στους Υφυπουργούς».

12. Την αριθ. 1115093/1378/Α0006/17.12.2001 (ΦΕΚ 1720/τ. Β΄/21.12.01) απόφαση του Υφυπουργού Οικονομικών «περί μεταβίβασης αρμοδιοτήτων στους Γεν. Γραμματέα, Γενικούς Δ/ντές κλπ. του Υπουργείου Οικονομικών».

13. Την από 24.9.2001 έκθεση της κατά το άρθρο 100 του Π.Δ. 284/88 αρμόδιας Επιτροπής καθορισμού ορίων αιγιαλού και παραλίας για τον καθορισμό ορίων αιγιαλού και δημιουργίας ζώνης παραλίας στη θέση «Παραλία Δικέλλων» Ν. Έβρου.

14. Το από Σεπτέμβριο 2001 τοπογραφικό διάγραμμα κλίμακας 1:500, το οποίο συνοδεύει την έκθεση της προαναφερόμενης Επιτροπής.

15. Το με αριθμό Φ. 544.5/875/01/Σ1415/14.11.2001 έγραφο του Γενικού Επιτελείου Ναυτικού που συμφωνεί με τα καθορισθέντα από την Επιτροπή όρια, αποφασίζουμε:

Επικυρώνουμε την από 24.9.2001 έκθεση της κατά το άρθρο 100 του Π.Δ. 284/88 αρμόδιας Επιτροπής περί χάραξης των ορίων αιγιαλού και δημιουργίας ζώνης παραλίας στη θέση «Παραλία Δικέλλων» Ν. Έβρου, καθώς επίσης και του, από Σεπτέμβριο 2001 τοπογραφικού διαγράμματος κλίμακας 1:500 που συντάχθηκε από τον τοπογράφο μηχανικό Πολύμερο Μουλούδη και ελέγχθηκε ως προς την ακρίβεια της αποτύπωσης από τον Παναγιώτη Κυβέλο την 24.9.2001 και θεωρήθηκε την 24.9.2001 από τον Διευθυντή Δ.Τ.Υ. Ν. Έβρου, όπως ορίζουν οι διατάξεις του άρθρου 20 του Ν. 719/77.

Στο τοπογραφικό αυτό διάγραμμα καθορίσθηκε από την αρμόδια Επιτροπή, η οριογραμμή του αιγιαλού με κόκκινη συνεχή πολυγωνική γραμμή, με στοιχεία Α1,Α2,Α3,...........Α10.

Η οριογραμμή της παραλίας με κίτρινη συνεχή πολυγωνική γραμμή, με στοιχεία Π1,Π2,Π3..........Π10.

Καθορίζεται ζώνη παραλίας. 15μ. παντού, επειδή δεν εξυπηρετούνται οι σκοποί της παρ. 1 του άρθρου 7 του Α.Ν. 2344/40.

Δεν εξαιρούνται τα κτίσματα που βρίσκονται στη ζώνη παραλίας.

Η παρούσα απόφαση μαζί με την έκθεση της επιτροπής και το τοπογραφικό διάγραμμα να δημοσιευθούν στην Εφημερίδα της Κυβερνήσεως.

Αθήνα, 16 Ιανουαρίου 2002

Με εντολή Υπουργού
Ο Γενικός Διευθυντής
ΔΠ & Εθν. Κληρ/των
ΣΠ. ΣΤΑΘΗΣ

ΕΚΘΕΣΗ ΕΠΙΤΡΟΠΗΣ ΚΑΘΟΡΙΣΜΟΥ ΤΩΝ ΟΡΙΩΝ
ΤΟΥ ΑΙΓΙΑΛΟΥ ΚΑΙ ΠΑΡΑΛΙΑΣ
(άρθρο 100 Π.Δ. 284/98)

Για τον καθορισμό για πρώτη φορά των οριογραμμών του αιγιαλού και της παραλίας στη θέση «ΠΑΡΑΛΙΑΣ ΔΙΚΕΛΛΩΝ» έμπροσθεν της ιδιοκτησίας ΓΕΩΡΓΙΑΔΗ ΓΕΩΡΓΙΟΥ.

Στην Αλεξ/λη σήμερα 24.9.2001 οι υπογράφοντες:

1. Δημοσχάκη Στυλιανή, Αναπλ. Προϊσταμένου Κτηματικής Υπηρεσίας Ν. Έβρου, ως Πρόεδρος.

2. Παναγιώτης Κυβέλος, Τοπογράφος Μηχ. Υπάλληλος Κτηματικής Υπηρεσίας Ν. Έβρου, ως μέλος και

3. Παπανικολόπουλος Νικόλαος, Πλοίαρχος Λ.Σ., Λιμενάρχης Αλεξ/λης, ως μέλος.

αποτελούντες την επιτροπή καθορισμού των οριογραμμών του Αιγιαλού και Παραλίας δυνάμει του άρθρου 100 του Π.Δ. 284/88 και της αρ. πρωτ. 2721/2.7.2000 απόφασης Προϊσταμένου Οικονομικής Επιθεώρησης Ανατ. Μακεδονίας και Θράκης συγκληθείσα δια της αρ. 1729/24.9.2001 προσκλήσεως του Προέδρου αυτής και αφού μεταβήκαμε επιτόπου στην προαναφερόμενη περιοχή και αφού λάβαμε υπόψη:

1. Την από 28.2.2001 αίτηση του Γεωργιάδη Γεωργίου του Αθανασίου με την οποία ζητείται ο καθορισμός των ορίων του Αιγιαλού και της Παραλίας στην παραπάνω περιοχή.

2. Το από τον Μουλούδη Πολύμερο, τοπογράφο Μηχανικό Σεπτεμβρίου 2001 συνταχθέν τοπογραφικό και υψομετρικό διάγραμμα σε μια (1) πινακίδα και σε κλ. 1:500, το οποίο ελέγχθηκε για την ακρίβεια της αποτύπωσης από τον Κυβέλο Παναγιώτη, Τοπογράφο Μηχ., υπάλληλο της Κτηματικής Υπηρεσίας Ν. Έβρου την 24.9.2001 και θεωρήθηκε από το Δ/ντή της Δ.Τ.Υ. Ν. Έβρου την 24.9.2001 όπως το άρθρο 20 του Ν. 719/77 ορίζει.

3. Τις διατάξεις του Α.Ν. 2344/40, όπως αυτός τροποποιήθηκε και ισχύει μέχρι σήμερα.

4. Το υπ' αρ. πρωτ. Φ.544.5/466/01/Σ 771/15.6.2001 έγγραφο του Γ.Ε.Ν. σύμφωνα με το οποίο έγιναν υποδείξεις για τον καθορισμό του αιγιαλού.

5. Την από την επιτόπιο μετάβαση σχηματισθείσα αντίληψη σχετικά με το πλάτος της βρεχόμενης ζώνης της ξηράς και λοιπών συναφών στοιχείων, ήτοι:

α) Το έδαφος του αιγιαλού είναι χαλικώδες (μικρή κροκάλα) και χονδρή άμμος.

β) Το έδαφος της παραλίας είναι χέρσο, με μικρή κλίση.

γ) Οι καιρικές συνθήκες είναι συνήθως άνεμοι έως ισχυροί εντάσεως, νότιοι, νοτιοδυτικοί και βόρειοι.

δ) Υπάρχουν κτίσματα (αποθήκη και κιόσκι) και περιφράξεις εντός της ζώνης της παραλίας.

ε) Το γεγονός ότι δεν υπάρχουν ενδείξεις για ύπαρξη παλαιού αιγιαλού, αποφασίζει:

1. Καθορίζει επί του παραπάνω τοπογραφικού διαγράμματος:

α) Την οριογραμμή του αιγιαλού με ερυθρά συνεχή πολυγωνική γραμμή Α1, Α2..., Α10 της οποίας οι κορυφές εξασφαλίζονται.

β) Την οριογραμμή της παραλίας με συνεχή κίτρινη πολυγωνική γραμμή Π1,Π2, ... Π10 της οποίας οι κορυφές εξασφαλίζονται.

Καθορίζεται ζώνη παραλίας πλάτους 15 m παντού, επειδή δεν εξυπηρετούνται οι σκοποί της παρ. 1 του άρθρου 7 του Α.Ν. 2344/40.

Οι κορυφές των οριογραμμών εξασφαλίζονται με σταθερά πολυγωνομετρικά σημεία ενταγμένα στο ΕΓΣΑ 87.

Τα κτίσματα (αποθήκη και κιόσκι) και οι περιφράξεις που βρίσκονται εντός της ζώνης της παραλίας δεν εξαιρούνται απ' αυτήν.

Ο καθορισμός των οριογραμμών του αιγιαλού και της παραλίας στον πιο πάνω χώρο γίνεται για πρώτη φορά εκτός της κορυφής Α1 Αιγιαλού και Π1 παραλίας που έχουν καθορισθεί με την αρ. 130/4.2.94 απόφασης Νομάρχη Έβρου.

Ο Πρόεδρος κ.α.α.
ΣΤΥΛΙΑΝΗ ΔΗΜΟΣΧΑΚΗ

Τα Μέλη
ΠΑΝΑΓΙΩΤΗΣ ΚΥΒΕΛΟΣ
ΝΙΚ. ΠΑΠΑΝΙΚΟΛΟΠΟΥΛΟΣ

ΙΔΙΟΚΤΗΣΙΑ
Γ. ΓΕΩΡΓΙΑΔΗ
Φ. ΣΚΑΡΛΑΚΙΔΟΥ

ΑΚΤΟΓΡΑΜΜΗ

ΘΡΑΚΙΚΟ ΠΕΛΑΓΟΣ


ΑΜΜΩΔΗΣ ΑΚΤΗ

ΑΣΦΑΛΤΙΝΗ ΟΔΟΣ

Π1 Π2 Π3

Α1 Α2 Α3


10,00

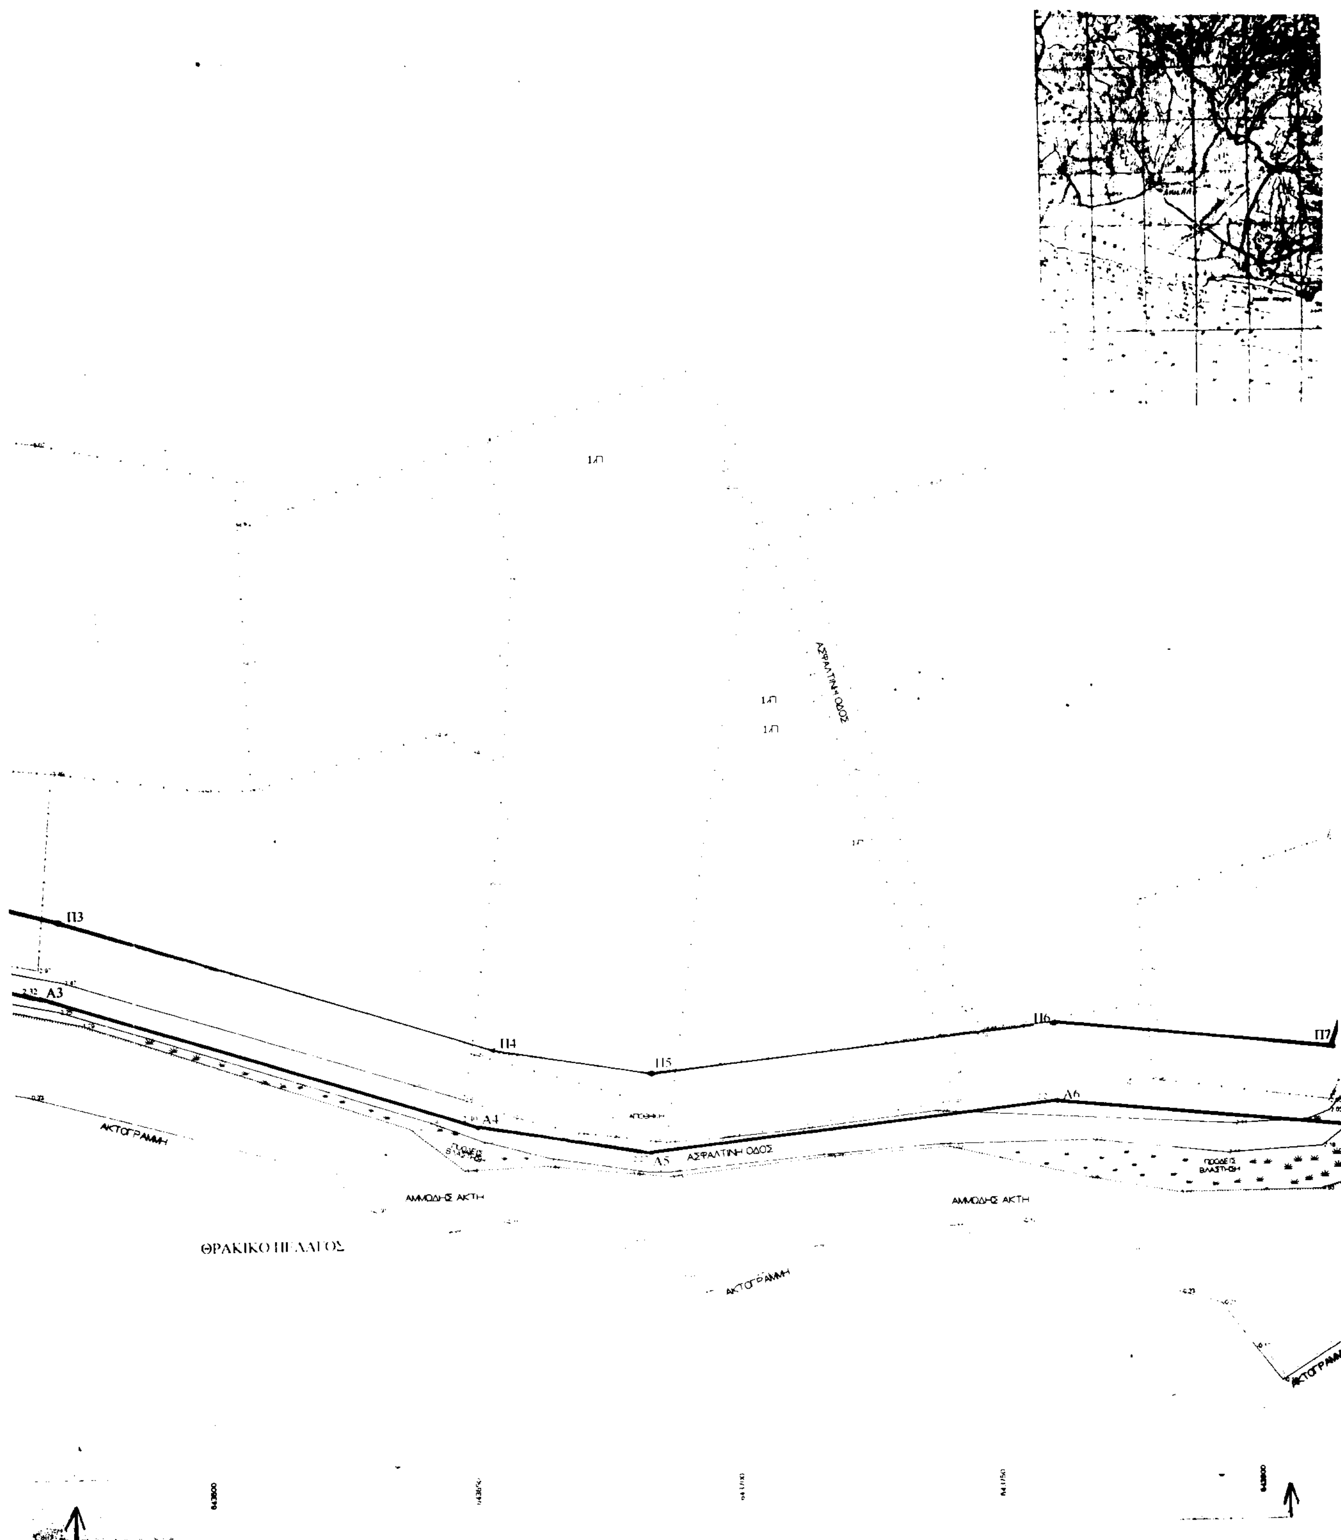

ΑΣΦΑΛΤΙΝΗ ΟΔΟΣ
Π3
Α3
Π4
Π5
Π6
Π7
Α4
Α5
Α6
ΑΚΤΟΓΡΑΜΜΗ
ΑΜΜΩΔΗΣ ΑΚΤΗ
ΘΡΑΚΙΚΟ ΠΕΛΑΓΟΣ



ΣΥΡΜΑΤΟΠΕΡΙΦΡΑΞΗ
ΠΡΑΝΕΣ
ΓΡΑΜΜΗ ΠΑΡΑΛΙΑΣ
ΓΡΑΜΜΗ ΑΙΓΙΑΛΟΥ
ΔΡΟΜΟΣ ΑΣΦΑΛΤΟΣΤΡΩΜΕΝΟΣ
ΑΚΤΟΓΡΑΜΜΗ

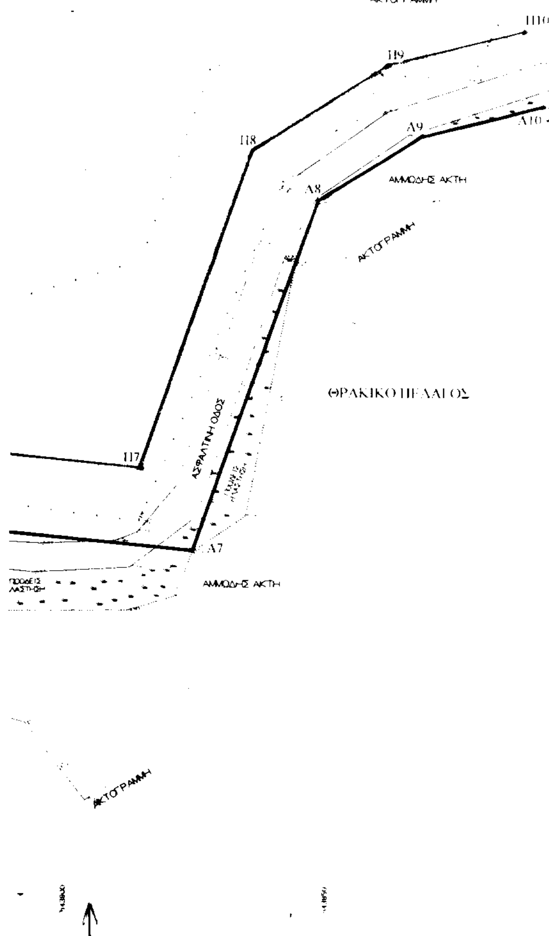

ΣΥΝΤΕΤΑΓΜΕΝΕΣ ΣΗΜΕΙΩΝ ΠΑΡΑΛΙΑΣ

ΣΗΜΕΙΟ	X(m)	Y(m)	H(m)
Π1	643454.805	4523126.423	
Π2	643525 785	4523109.062	
Π3	643572 198	4523096.728	
Π4	643653 440	4523070.882	
Π5	643683 394	4523066.032	
Π6	643760.938	4523074.661	
Π7	643813.696	4523069 482	
Π8	643835 192	4523130 669	
Π9	643861 026	4523147 126	
Π10	643887 270	4523153.712	

ΣΥΝΤΕΤΑΓΜΕΝΕΣ ΣΗΜΕΙΩΝ ΑΙΓΙΑΛΟΥ

ΣΗΜΕΙΟ	X(m)	Y(m)	H(m)
Α1	643451 017	4523116 861	2.82
Α2	643521 606	4523094.652	2.37
Α3	643567 996	4523082 324	2.32
Α4	643649 948	4523056.252	2.40
Α5	643683 018	4523050 897	2.27
Α6	643761 036	4523059.579	2.20
Α7	643823 946	4523053.404	2.74
Α8	643847 625	4523120.804	2 42
Α9	643867 035	4523133.169	3.26
Α10	643890 921	4523139.163	4.03

ΣΥΝΤΕΤΑΓΜΕΝΕΣ ΤΡΙΓΩΝΟΜΕΤΡΙΚΩΝ ΠΟΥ ΧΡΗΣΙΜΟΠΟΙΗΘΗΚΑΝ

ΣΗΜΕΙΟ	X(m)	Y(m)	H(m)
ΜΕΣΗΜΒΡΙΑ	640844 780	4525017 240	80.97
ΒΕΛΟΝΑ	643365 760	4525390 080	148.95
ΠΑΛΑΙΟ ΠΟΛΥΒΟΛΕΙΟ	642973 930	4523304 880	6.38

ΕΘΝΙΚΟ ΤΥΠΟΓΡΑΦΕΙΟ ... σχεδιογραφείο ... 55

ΤΟΠΟΓΡΑΦΙΚΟ ΔΙΑΓΡΑΜΜΑ

ΚΑΘΟΡΙΣΜΟΥ ΟΡΙΩΝ ΑΙΓΙΑΛΟΥ ΚΑΙ ΠΑΡΑΛΙΑΣ

ΠΕΡΙΟΧΗ ΠΑΡΑΛΙΑ ΔΙΚΕΛΛΩΝ
ΔΗΜΟΣ ΑΛΕΞΑΝΔΡΟΥΠΟΛΗΣ
ΝΟΜΟΣ ΕΒΡΟΥ

ΕΝΔΙΑΦΕΡΟΜΕΝΟΣ ΓΕΩΡΓΙΑΔΗΣ ΓΕΩΡΓΙΟΣ
ΣΚΑΡΛΑΚΙΔΟΥ ΦΩΤΕΙΝΗ

ΑΝΑΔΟΧΟΣ ΜΕΛΕΤΗΤΗΣ	ΥΠΟΓΡΑΦΗ	Ο ΣΥΝΤΑΞΑΣ	ΗΜΕΡΟΜΗΝΙΑ ΣΥΝΤΑΞΗΣ	ΥΠΟΓΡΑΦΗ
ΜΟΥΛΟΥΔΗΣ ΠΟΛΥΜΕΡΟΣ	(υπογραφή)	ΜΟΥΛΟΥΔΗΣ ΠΟΛΥΜΕΡΟΣ	Σεπτέμβριος 2001	(υπογραφή)

ΥΠΟΜΝΗΜΑ ΕΠΙΤΡΟΠΗΣ ΚΑΘΟΡΙΣΜΟΥ ΟΡΙΩΝ ΑΙΓΙΑΛΟΥ ΚΑΙ ΠΑΡΑΛΙΑΣ

ΚΟΚΚΙΝΗ ΓΡΑΜΜΗ ΟΡΙΟΓΡΑΜΜΗ ΑΙΓΙΑΛΟΥ (Α1, Α2, ... Α10)
ΚΙΤΡΙΝΗ ΓΡΑΜΜΗ ΟΡΙΟΓΡΑΜΜΗ ΠΑΡΑΛΙΑΣ (Π1, Π2, ... Π10)

Το παρον τοπογραφικο διαγραμμα συνοδεύει την απο 24-5-01 Εκθεση της επιτροπής καθορισμου Αιγιαλου και Παραλίας.

Οι κορυφογραμμες εξασφαλιζονται οπως σημειωνεται στο διαγραμμα απο πολυγωνομετρικα σημεια με συντεταγμενες στο προβολικο σύστημα ΕΓΣΑ '87 υπαρχουν κτισματα στην Ζωνη Παραλίας και περιφραξεις που δεν εξαιρουνται απ' αυτην.

Καθορίζεται ζωνη Παραλίας πλατους 15.00 μ (Δεκα πεντε μετρων) για εξυπηρέτηση των σκοπων της παρ 1 αρθ 7 Ν 2344/40.
Η επιτροπη διαπιστωσε οτι δεν υπαρχει Παλαιος Αιγιαλος.

Η ΕΠΙΤΡΟΠΗ

Ο ΠΡΟΕΔΡΟΣ
ΠΡ/ΝΟΣ ΤΗΣ ΚΤΗΜΑΤΙΚΗΣ ΥΠΗΡΕΣΙΑΣ ΕΒΡΟΥ
Δημβοχάκη Στυλιανή
Εφοριακός Δ.Ε.

ΤΑ ΜΕΛΗ
1 Ο ΜΗΧΑΝΙΚΟΣ
ΠΑΝΑΓΙΩΤΗΣ ... ΚΥΒΕΛΟΣ
Π.Ε. Αγρ. Τοπογράφος Μηχανικός Βαθμός Γ
2 Ο ΛΙΜΕΝΑΡΧΗΣ

ΕΛΕΓΧΟΣ: Ελέγχθηκε για την ακρίβεια της αποτύπωσης

ΕΠΙΒΛΕΠΩΝ — ΗΜΕΡΟΜΗΝΙΑ 24-9-01 — ΥΠΟΓΡΑΦΗ: ΠΑΝΑΓΙΩΤΗΣ ... ΚΥΒΕΛΟΣ, Π.Ε. Αγρ. Τοπογράφος Μηχανικός

ΤΜ ΜΕΛΕΤΩΝ — ΗΜΕΡΟΜΗΝΙΑ — ΥΠΟΓΡΑΦΗ

ΘΕΩΡΗΣΗ — Δ/ΝΤΗΣ Τ.Υ. — ΘΕΩΡΗΘΗΚΕ Αλεξ/πολη 24/09/2001 — ΗΜΕΡΟΜΗΝΙΑ — Ο ΠΡΟΪΣΤΑΜΕΝΟΣ — ΥΠΟΓΡΑΦΗ — ΠΕ[Α] Α[ο]

ΔΙΑΝΟΜΗ ΠΙΝΑΚΙΔΩΝ

ΤΡΙΓΩΝΟΜΕΤΡΙΚΗ ΕΞΑΡΤΗΣΗ: ΚΡΑΤΙΚΟ ΔΙΚΤΥΟ (ΕΓΣΑ 87)
ΥΨΟΜΕΤΡΙΚΗ ΑΦΕΤΗΡΙΑ: ΚΡΑΤΙΚΟ ΔΙΚΤΥΟ
ΜΕΘΟΔΟΣ ΑΠΟΤΥΠΩΣΗΣ: ΕΠΙΓΕΙΑ
ΧΡΟΝΟΛΟΓΙΑ ΑΠΟΤΥΠΩΣΗΣ: ΜΑΡΤΙΟΣ 2001

ΚΛΙΜΑΚΑ	ΑΡ. ΣΧΕΔΙΟΥ
1 : 500	

Αριθ. 2570 (2)

Κήρυξη αναδασωτέας εκτάσεως εμβαδού 5.000,00 τετρ. μέτρων στη θέση «Μέγα Αλώνι - Αγία Θέκλη» Δ.Δ. Βολιμών Δήμου Ελατίων Ν. Ζακύνθου.

Η ΓΕΝΙΚΗ ΓΡΑΜΜΑΤΕΑΣ ΠΕΡΙΦΕΡΕΙΑΣ
ΙΟΝΙΩΝ ΝΗΣΙΩΝ

Έχοντας υπόψη:

1. Τις διατάξεις του Ν. 2503 / 97 «Περί Διοίκησης, Οργάνωσης, Στελέχωσης της Περιφέρειας κ.λ.π.» και ειδικότερα τις διατάξεις του άρθρου 1 παρ. 2 του Νόμου αυτού.

2. Τις διατάξεις του άρθρου 117 παρ. 3 του Συντάγματος.

3. Τις διατάξεις του Ν. 998/79 «Περί προστασίας των Δασών κ.λ.π.» και ειδικότερα του άρθρου 38 παρ. 1 και του άρθρου 41 παρ. 1.

4. Τις διατάξεις του άρθρου 12 παρ. 2 του Ν. 2040 / 1992 «Τροποποίηση δ/ξεων του Ν. 998/79».

5. Την αριθμ. 12320/13.07.2000 Απόφαση του Γεν. Γραμματέα Περιφέρειας Ιονίων Νησιών.

6. Την από 6 .12 . 2001 εισήγηση της Δ/νσης Δασών Ζακύνθου με την οποία προτείνεται η κήρυξη της έκτασης που αναφέρεται στο θέμα ως αναδασωτέας, αποφασίζουμε:

Κηρύσσουμε αναδασωτέα με σκοπό την προστασία και επαναδημιουργία της Δασικής βλάστησης, που καταστράφηκε από πυρκαγιές στις 7.10.2001 μη συμπεριλαμβανομένων των γεωργικών εκτάσεων (αγρών καλλιεργούμενων, εν αγραναπαύσει και αναδασωθέντων), που περικλείονται εν όλω ή εν μέρει από την οριογραμμή της αναδασωτέας εκτάσεως, την δασική έκταση εμβαδού 5.000,00 τετρ. μέτρων που βρίσκεται στη θέση «Μέγα Αλώνι - Αγία Θέκλη» Δ.Δ.Βολιμών Δήμου Ελατίων Ν.Ζακύνθου και προσδιορίζεται από τα στοιχεία Α, Β, Γ, Δ, Α, και έχει όρια:

Ανατολικά: Δάσος αειφύλλων πλατύφυλλων.

Δυτικά: Δάσος αειφύλλων πλατύφυλλων.

Βόρεια: Δάσος αειφύλλων πλατύφυλλων.

Νότια: Δάσος αειφύλλων πλατύφυλλων,

όπως φαίνεται στο συνημμένο διάγραμμα που αποτελεί αναπόσπαστο μέρος της απόφασης αυτής.

Η απόφαση αυτή να δημοσιευθεί στη Εφημερίδα της Κυβερνήσεως.

Κέρκυρα, 24 Δεκεμβρίου 2001


Η Γενική Γραμματέας Περιφέρειας
ΑΝΑΣΤΑΣΙΑ ΚΑΝΕΛΛΟΠΟΥΛΟΥ

ΕΛΛΗΝΙΚΗ ΔΗΜΟΚΡΑΤΙΑ
ΠΕΡΙΦΕΡΕΙΑ ΙΟΝΙΩΝ ΝΗΣΙΩΝ
ΓΕΝΙΚΗ Δ/ΝΣΗ ΠΕΡΙΦΕΡΕΙΑΣ
Δ/ΝΣΗ ΔΑΣΩΝ ΖΑΚΥΝΘΟΥ



Κλίμακα 1:5.000

Κήρυξη αναδασωτέας έκτασης εμβαδού 5.000 τ.μ. στη θέση "Μέγα Αλώνι-Αγία Βαρβάρα"
Δ.Δ. Βολιμών Δήμου Ελατίων Ν. Ζακύνθου.

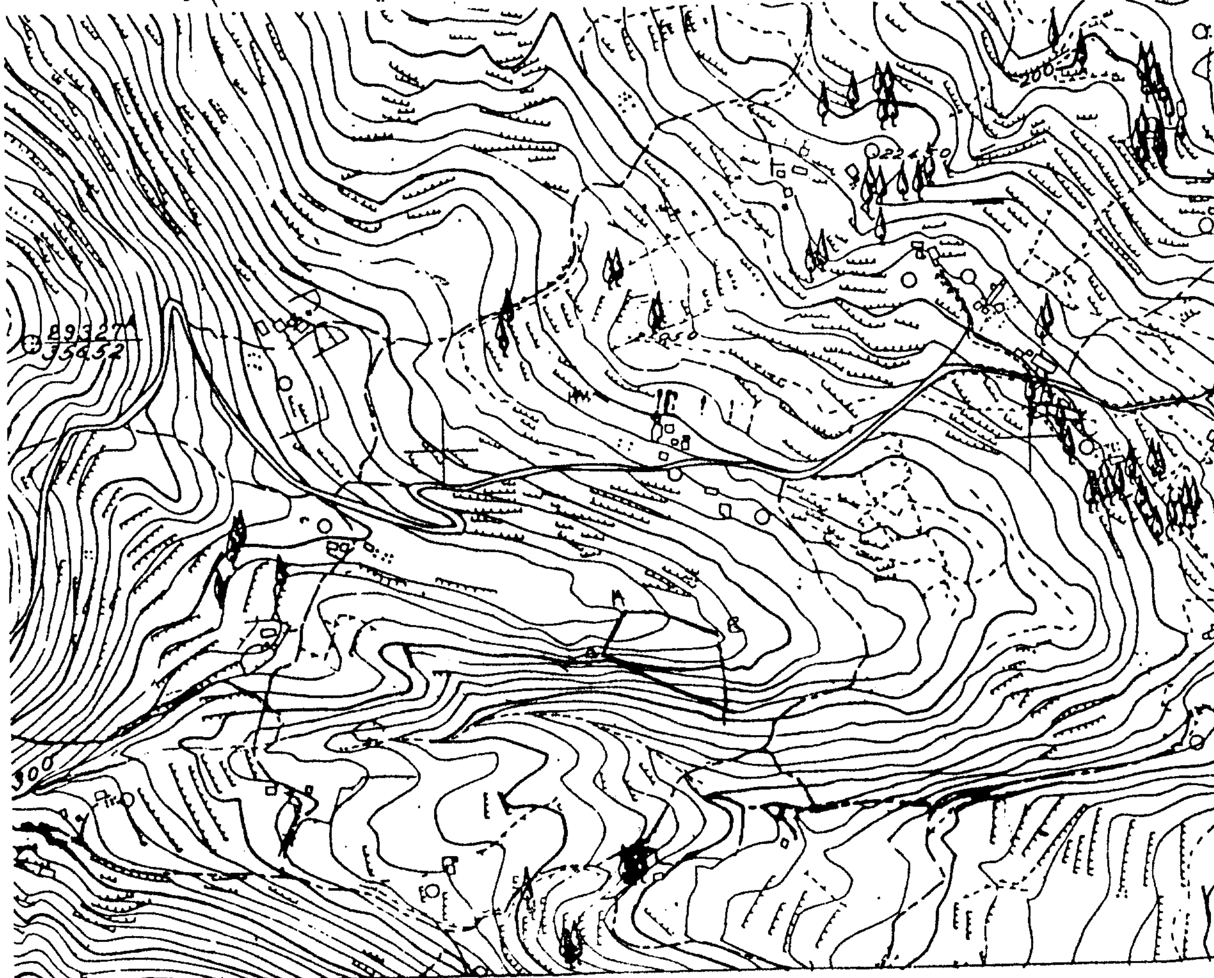

ΘΕΩΡΗΘΗΚΕ
ΚΕΡΚΥΡΑ 24-12-2001

ΕΘΝΙΚΟ ΤΥΠΟΓΡΑΦΕΙΟ
Για τεχνικούς λόγους στο σχεδιάγραμμα έγινε σμίκρυνση κατά ποσοστό 78 %

-Η-
Γενική Γραμματέας Π.Ι.Ν.
ΑΝΑΣΤΑΣΙΑ ΚΑΝΕΛΛΟΠΟΥΛΟΥ

-Ο-
Δ/ντής Δασών
ΕΥΣΤΑΘΙΟΣ ΤΟΤΟΚΩΤΣΗΣ
ΔΑΣΟΛΟΓΟΣ
ΜΕ ΒΑΘΜΟ ΔΙΕΥΘΥΝΤΗ

-Η-
Συντάκτης Δασοπόνος
ΦΩΤΟΑΝΤΙΓΡΑΦΟ
11-1-2002
Η Υπάλληλος
ΠΑΝΑΓΙΩΤΑ ΑΛΕΞΑΝΔΡΗ
ΔΑΣΟΠΟΝΟΣ

Αριθ. 2571 (3)

Κήρυξη αναδασωτέας εκτάσεως εμβαδού 879.000,00 τετρ. μέτρων στη θέση «Βατούδι - Σπαρτία» Δ.Δ. Κοιλιωμένου Δήμου Αρτεμισίων Ν. Ζακύνθου.

Η ΓΕΝΙΚΗ ΓΡΑΜΜΑΤΕΑΣ ΠΕΡΙΦΕΡΕΙΑΣ ΙΟΝΙΩΝ ΝΗΣΙΩΝ

Έχοντας υπόψη:

1. Τις διατάξεις του Ν. 2503 / 97 «Περί Διοίκησης, Οργάνωσης, Στελέχωσης της Περιφέρειας κ.λ.π.» και ειδικότερα τις διατάξεις του άρθρου 1 παρ. 2 του Νόμου αυτού.

2. Τις διατάξεις του άρθρου 117 παρ. 3 του Συντάγματος.

3. Τις διατάξεις του Ν. 998 / 79 «Περί προστασίας των Δασών κ.λ.π.» και ειδικότερα του άρθρου 38 παρ. 1 και του άρθρου 41 παρ. 1.

4. Τις διατάξεις του άρθρου 12 παρ. 2 του Ν. 2040 / 1992 «Τροποποίηση δ/ξεων του Ν. 998 / 79».

5. Την αριθμ. 12320 /13.07.2000 Απόφαση του Γεν. Γραμματέα Περιφέρειας Ιονίων Νησιών.

6. Την από 6.12.2001 εισήγηση της Δ/νσης Δασών Ζακύνθου με την οποία προτείνεται η κήρυξη της έκτασης που αναφέρεται στο θέμα ως αναδασωτέας, αποφασίζουμε:

Κηρύσσουμε αναδασωτέα με σκοπό την προστασία και επαναδημιουργία της δασικής βλάστησης, που καταστράφηκε από πυρκαγιές στις 26.9.2001 και 11.10.2001 μη συμπεριλαμβανομένων των γεωργικών εκτάσεων (αγρών καλλιεργούμενων, εν αγραναπαύσει και αναδασωθέντων), που περικλείονται εν όλω ή εν μέρει από την οριογραμμή της αναδασωτέας εκτάσεως, τη δασική έκταση εμβαδού 879.000,00 τετρ. μέτρων που βρίσκεται στη θέση «Βατούδι - Σπαρτία» Δ.Δ.Κοιλιωμένου Δήμου Αρτεμισίων Ν. Ζακύνθου και προσδιορίζεται από τα στοιχεία Α, Β, Γ, Δ, Ε, Ζ, Η, Θ, Ι, Κ, Λ, Μ, Ν, Α, και έχει όρια:

Ανατολικά: Δάσος χαλεπίου πεύκης.

Δυτικά: Δάσος χαλεπίου πεύκης.

Βόρεια: Δάσος χαλεπίου πεύκης και δασικός δρόμος.

Νότια: Δάσος χαλεπίου πεύκης,

όπως φαίνεται στο συνημμένο διάγραμμα που αποτελεί αναπόσπαστο μέρος της απόφασης αυτής.

Η απόφαση αυτή να δημοσιευθεί στη Εφημερίδα της Κυβερνήσεως.

Κέρκυρα, 24 Δεκεμβρίου 2001

Η Γενική Γραμματέας Περιφέρειας
ΑΝΑΣΤΑΣΙΑ ΚΑΝΕΛΛΟΠΟΥΛΟΥ

